



Схема бункера силосного $\Phi 2870$ мм

Вид А

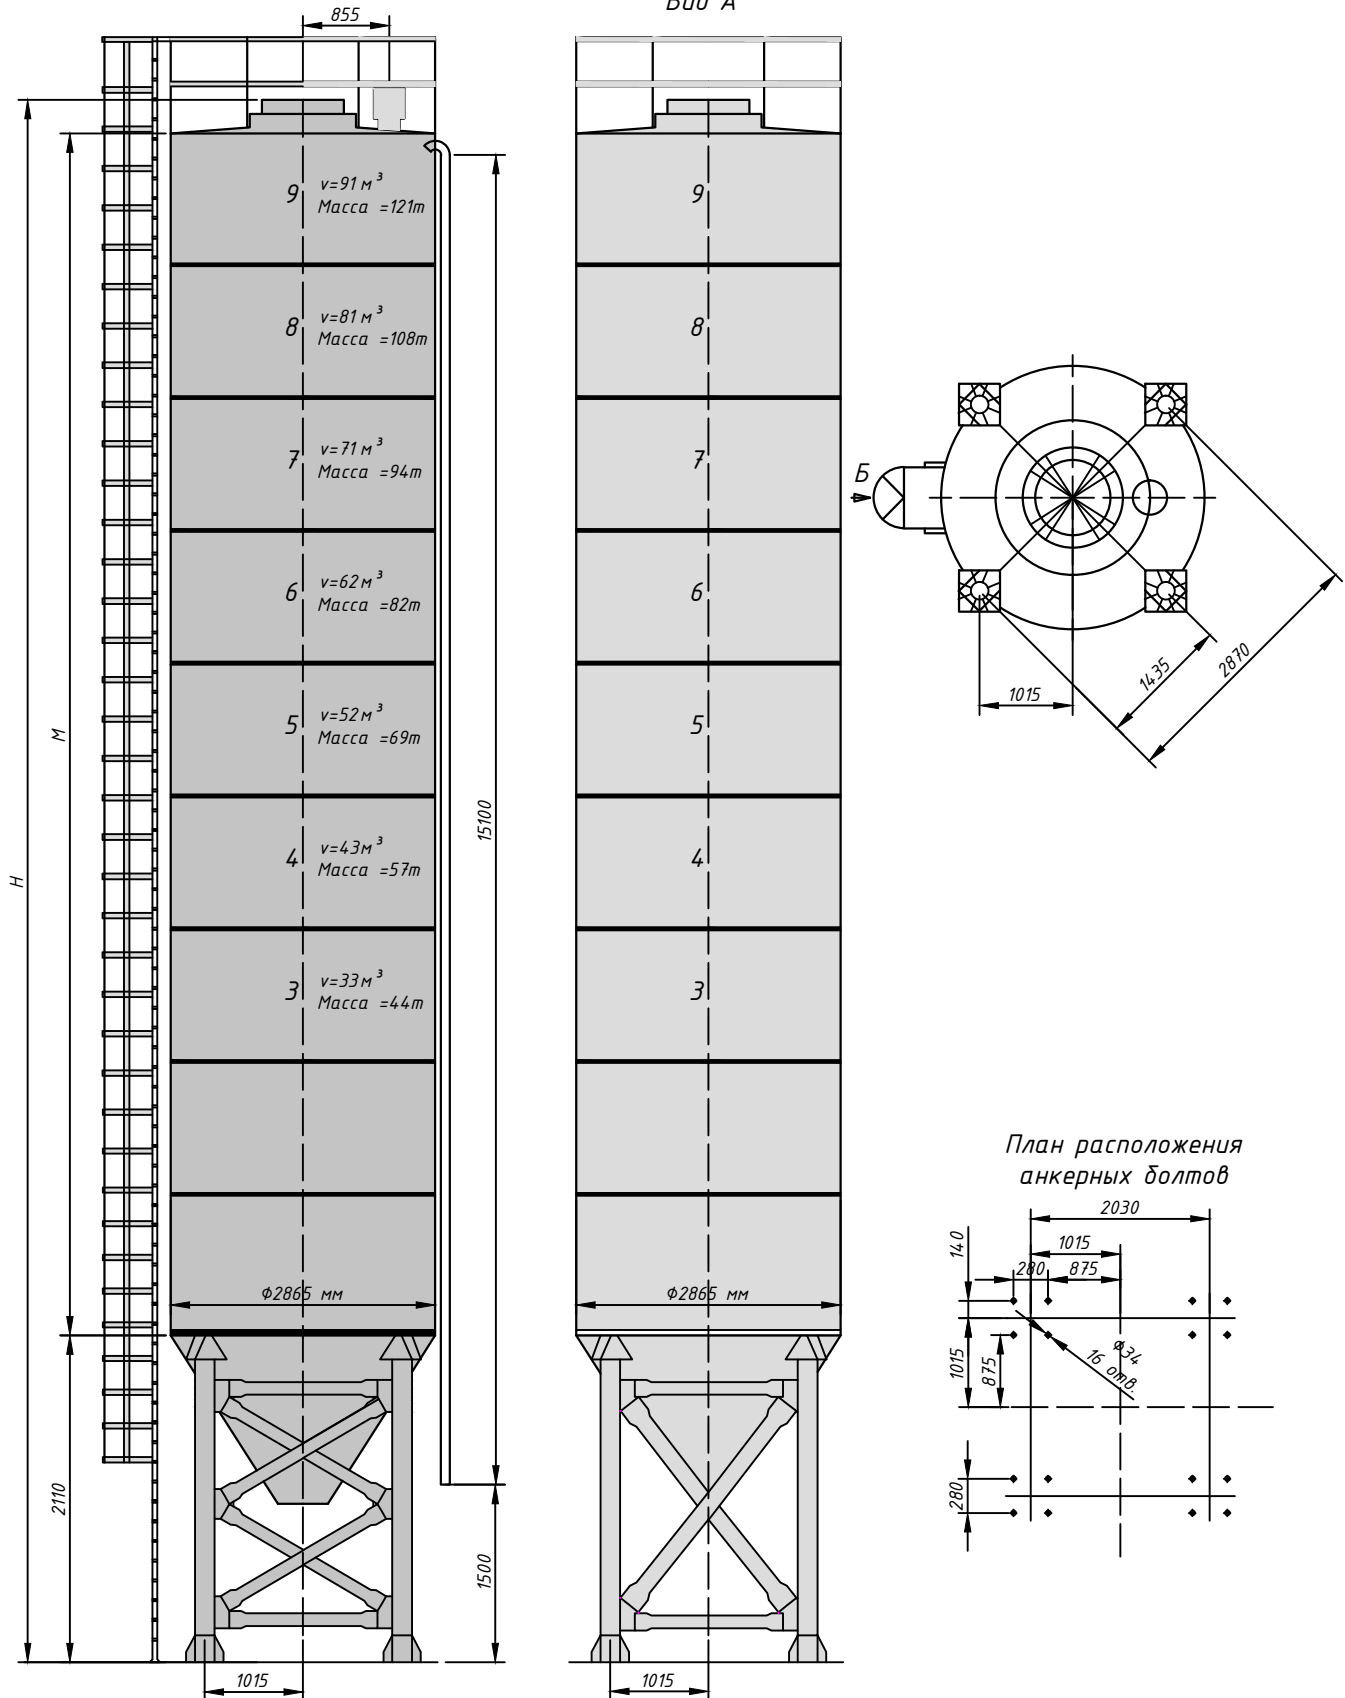

План расположения анкерных болтов

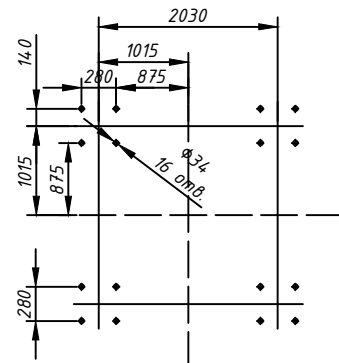

№ п/п	Серия	Емкость, м ³	Вместимость, т (цемент)	М, мм	Н, мм	Кол-во секций	Прим.
1	БС/2,87/33	33	44	4630	8220	3	Цельный
2	БС/2,87/43	43	57	6140	9730	4	Цельный
3	БС/2,87/52	52	69	7650	11240	5	Цельный
4	БС/2,87/62	62	82	9160	12750	6	Цельный
5	БС/2,87/71	71	94	10670	14260	7	Из 2х частей
6	БС/2,87/81	81	108	12180	15770	8	Из 2х частей
7	БС/2,87/91	91	121	13690	17200	9	Из 2х частей